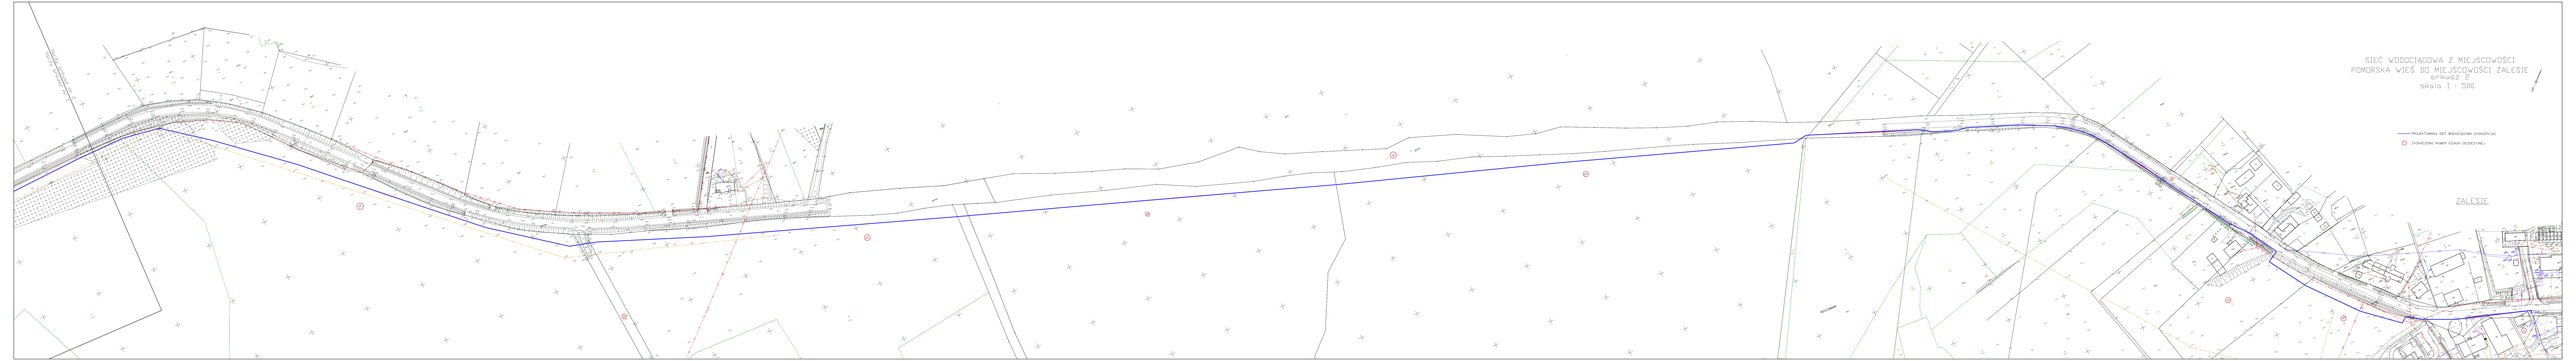
SIEĆ WODOCIĄGOWA Z MIEJSCOWOŚCI
POMORSKA WIEŚ DO MIEJSCOWOŚCI ZALESIE
ARKUSZ 2
skala 1 : 500
PROJEKTOWANA SIEĆ WODOCIĄGOWA (KONCEPCJA)
OZNACZENIE NUMER SŁUPA GEODEZYJNEGO
ZALESIE